

Residence "Zinnibiri"




Località Marina di Tertenia Tertenia (Ogliastra)

Unità 4 Blocco B

Sup. commerciale: 75mq

Sup. giardino: 130mq

Prezzo 210.000,00 €

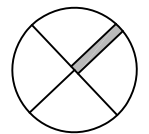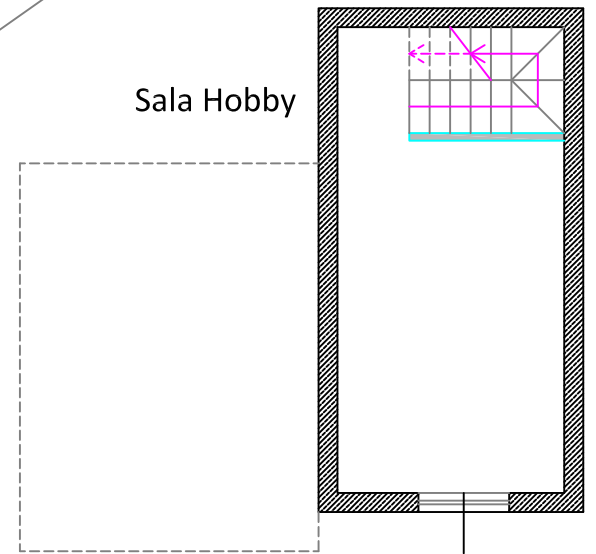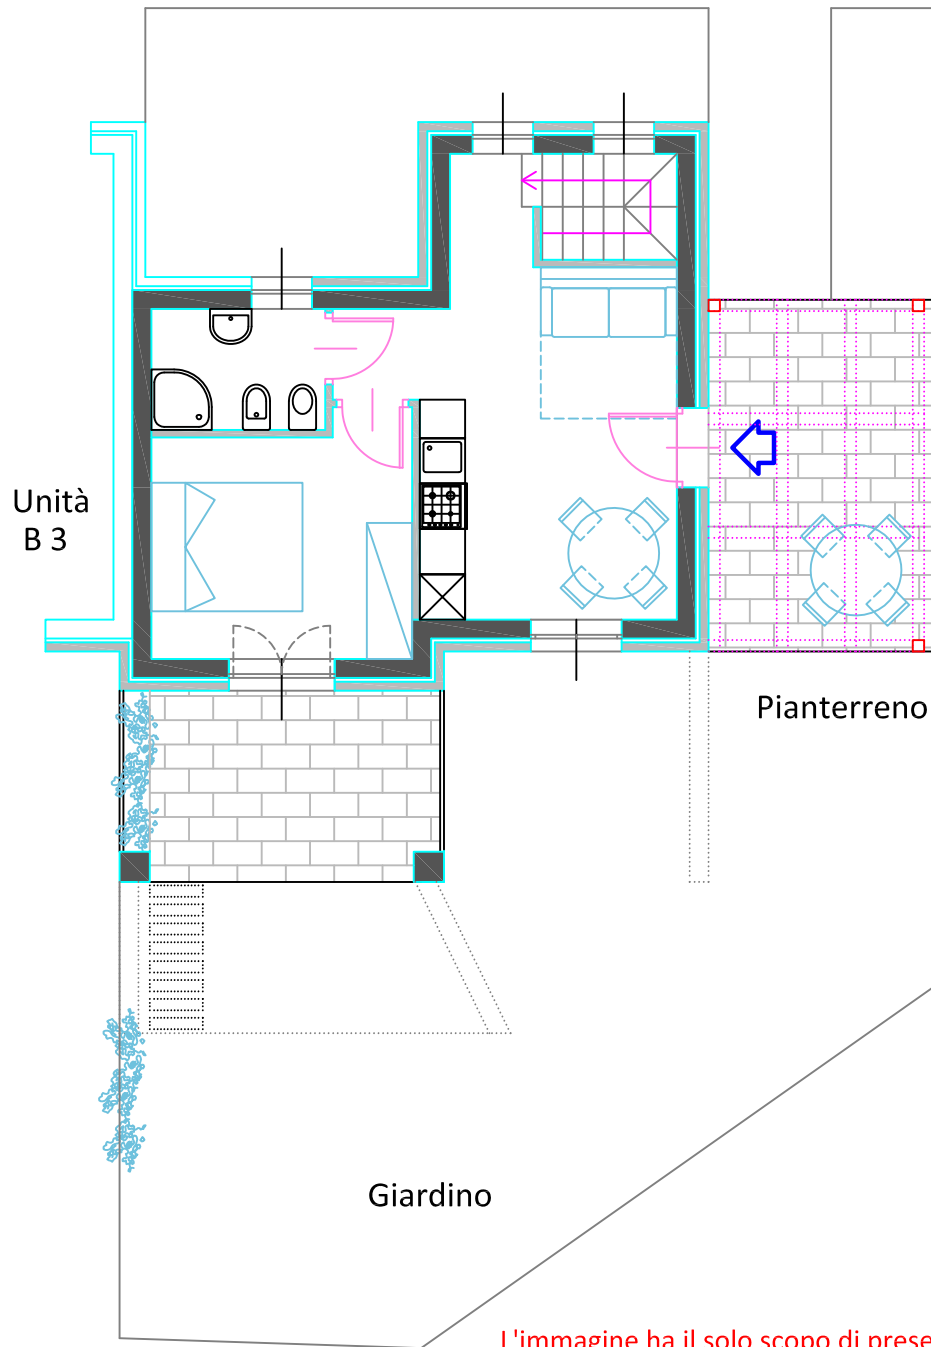

Scala 1:100
0 1 2

L'immagine ha il solo scopo di presentare il prodotto

Andrea Castorina

Servizi e Consulenze Immobiliari

via Tazio Nuvolari 156 00142 Roma

320.15.85.982

castorina.andrea@gmail.com