


Residence "Zinnibiri"

Località Marina di Tertenia Tertenia (Ogliastra)

Unità 8 Blocco D


Unità D7

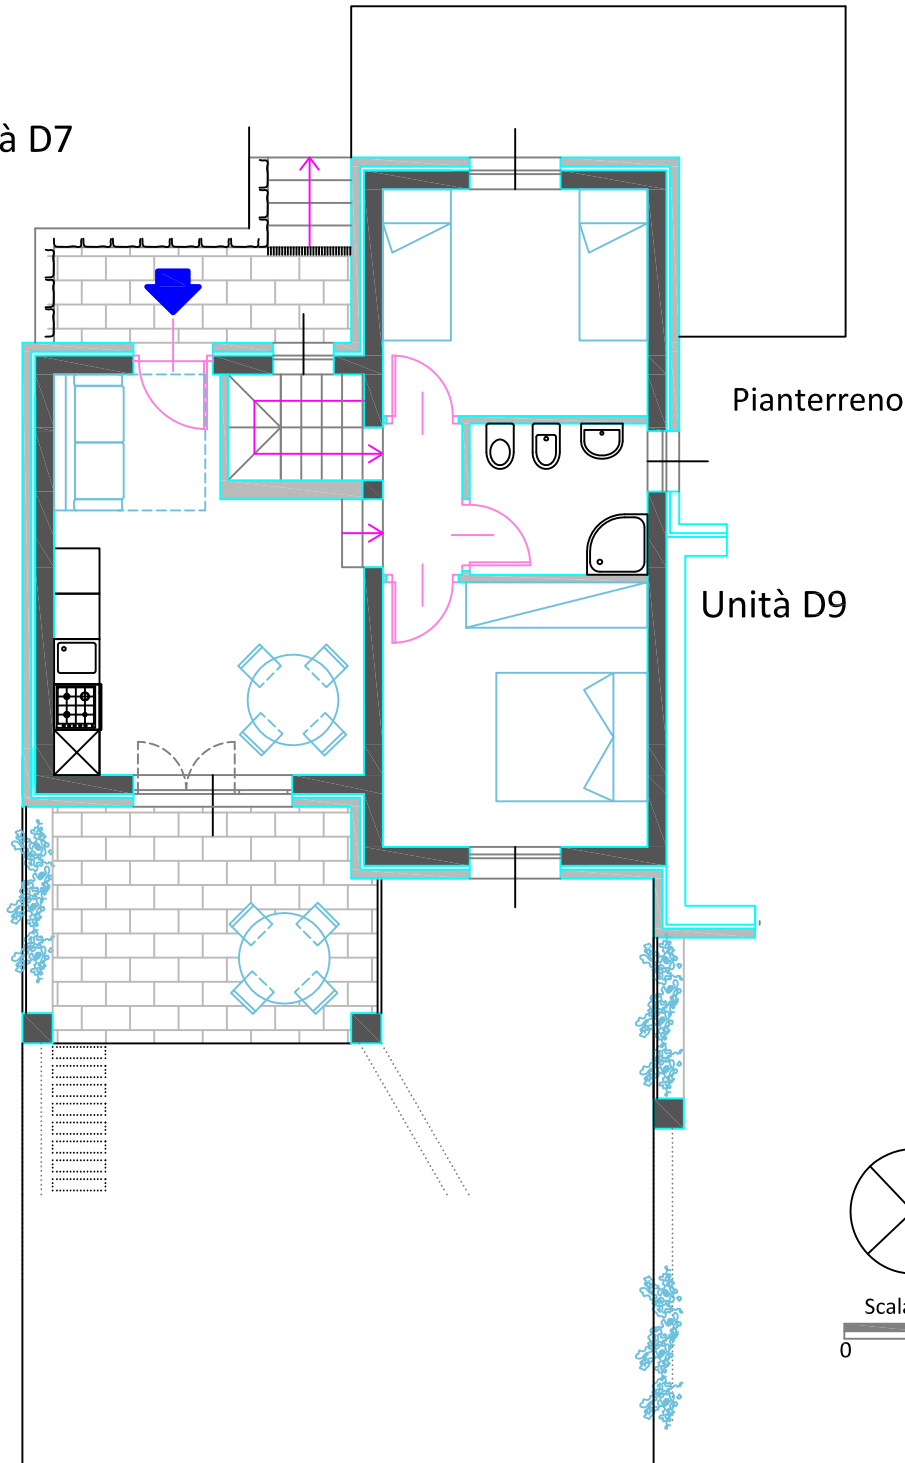

Pianterreno

Unità D9


Sala Hobby

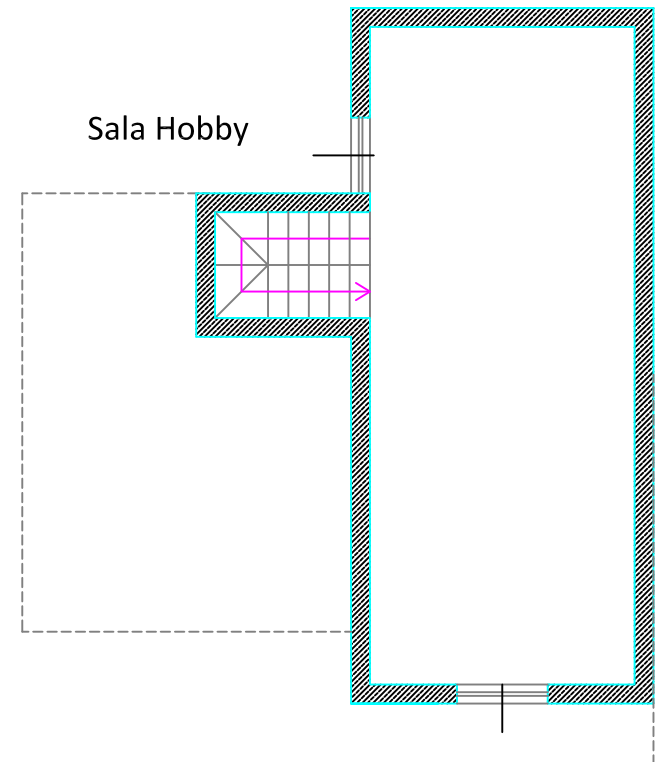

Sup. commerciale: 97mq

Sup. giardino: 72mq

Prezzo 262.000,00 €

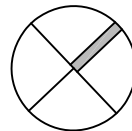

Scala 1:100



Andrea Castorina

Servizi e Consulenze Immobiliari
via Tazio Nuvolari 156 00142 Roma
320.15.85.982 castorina.andrea@gmail.com

L'immagine ha il solo scopo di presentare il prodotto