


Residence "Zinnibiri"

Località Marina di Tertenia Tertenia (Ogliastra)

Unità 20 Blocco I

Piano Interrato

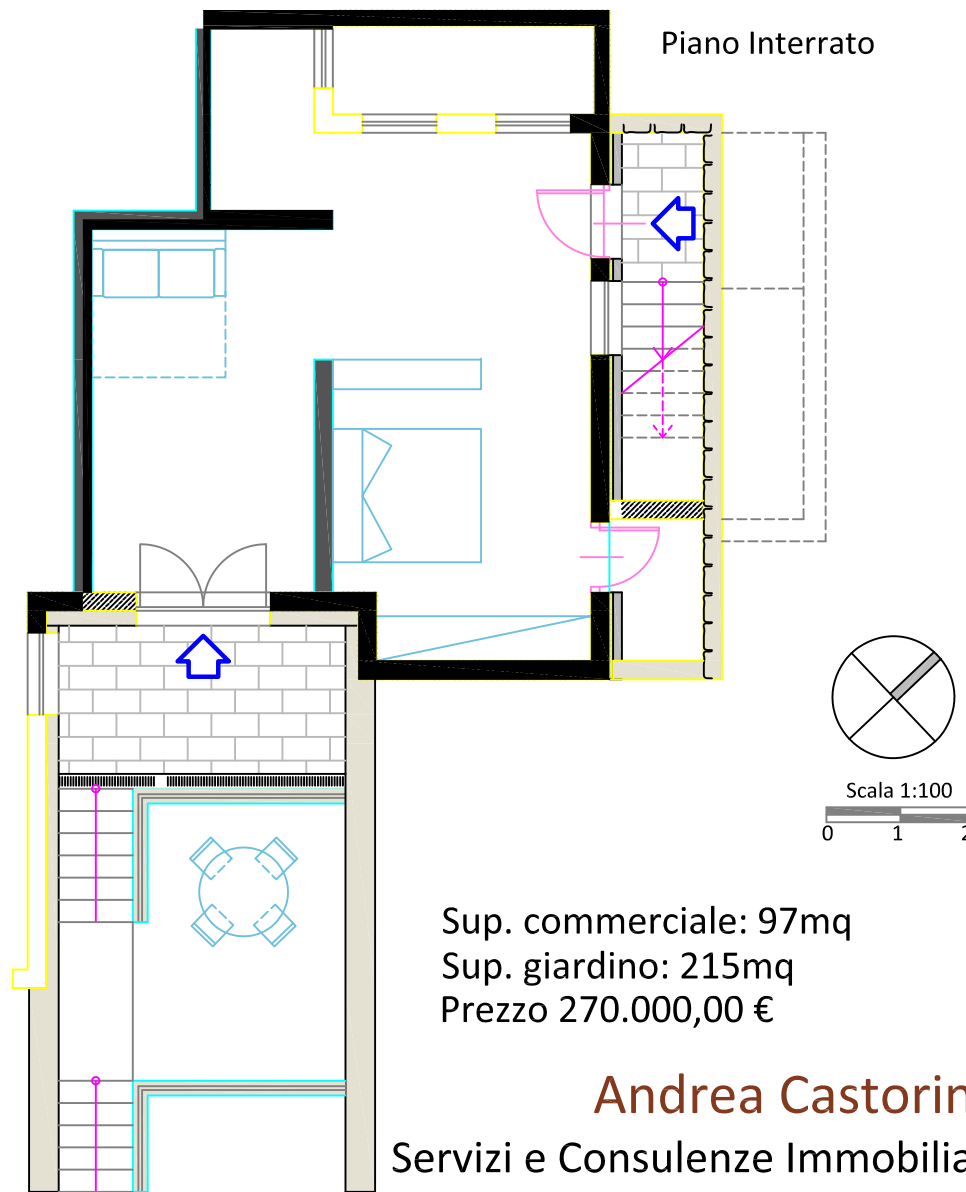

Scala 1:100
0 1 2

Sup. commerciale: 97mq
Sup. giardino: 215mq
Prezzo 270.000,00 €


Andrea Castorina

Servizi e Consulenze Immobiliari

via Tazio Nuvolari 156 00142 Roma

320.15.85.982

castorina.andrea@gmail.com

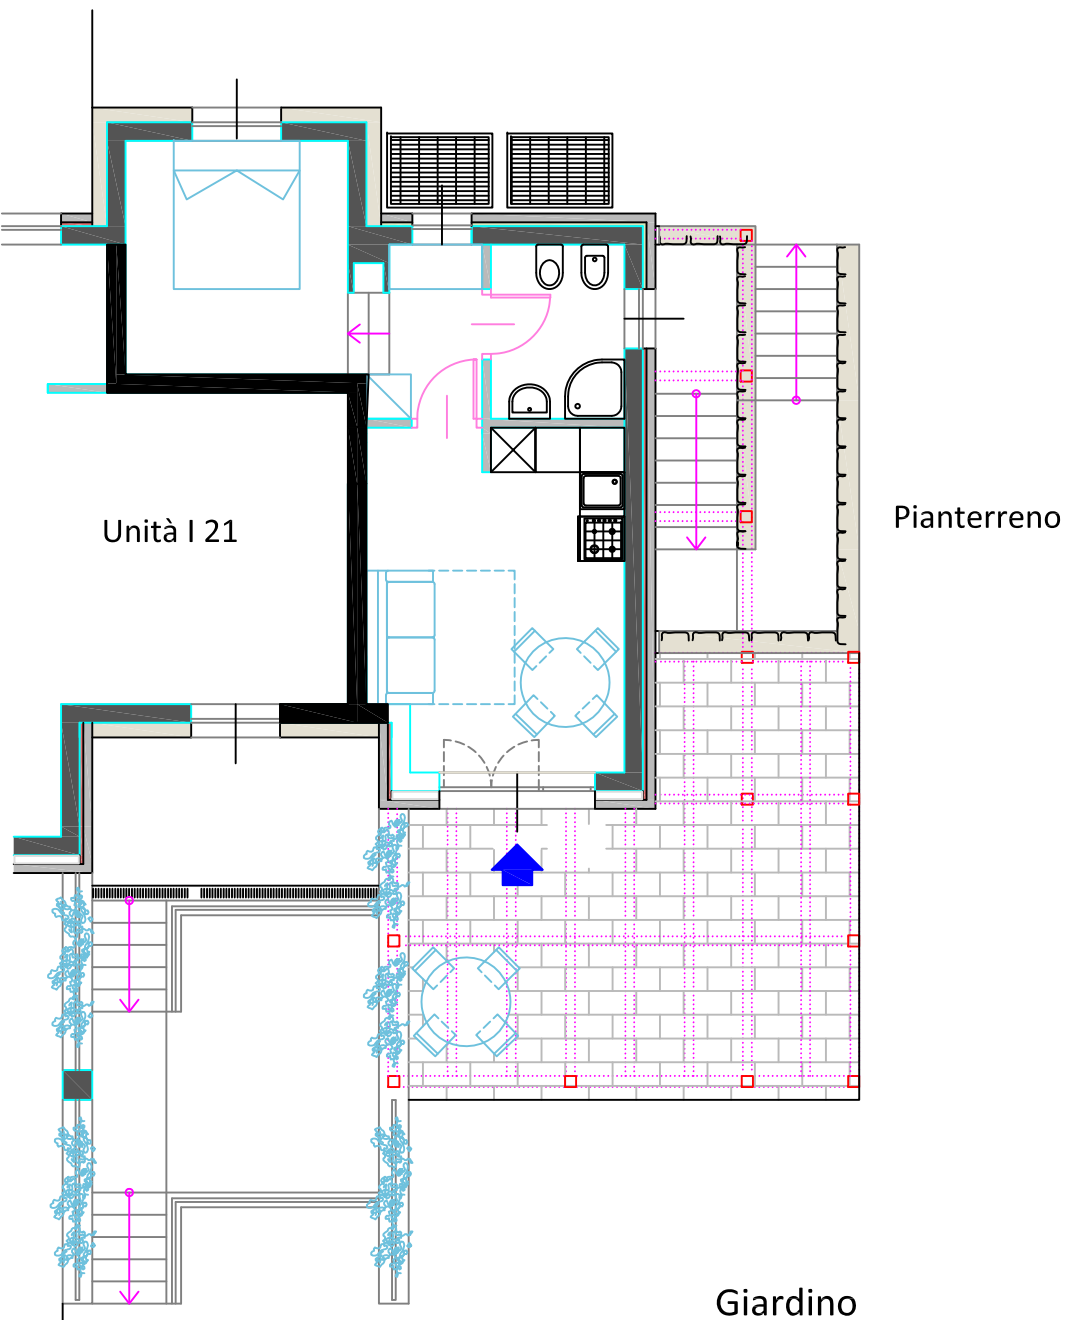

Pianterreno

Giardino

L'immagine ha il solo scopo di presentare il prodotto